


Схема границ земельных участков

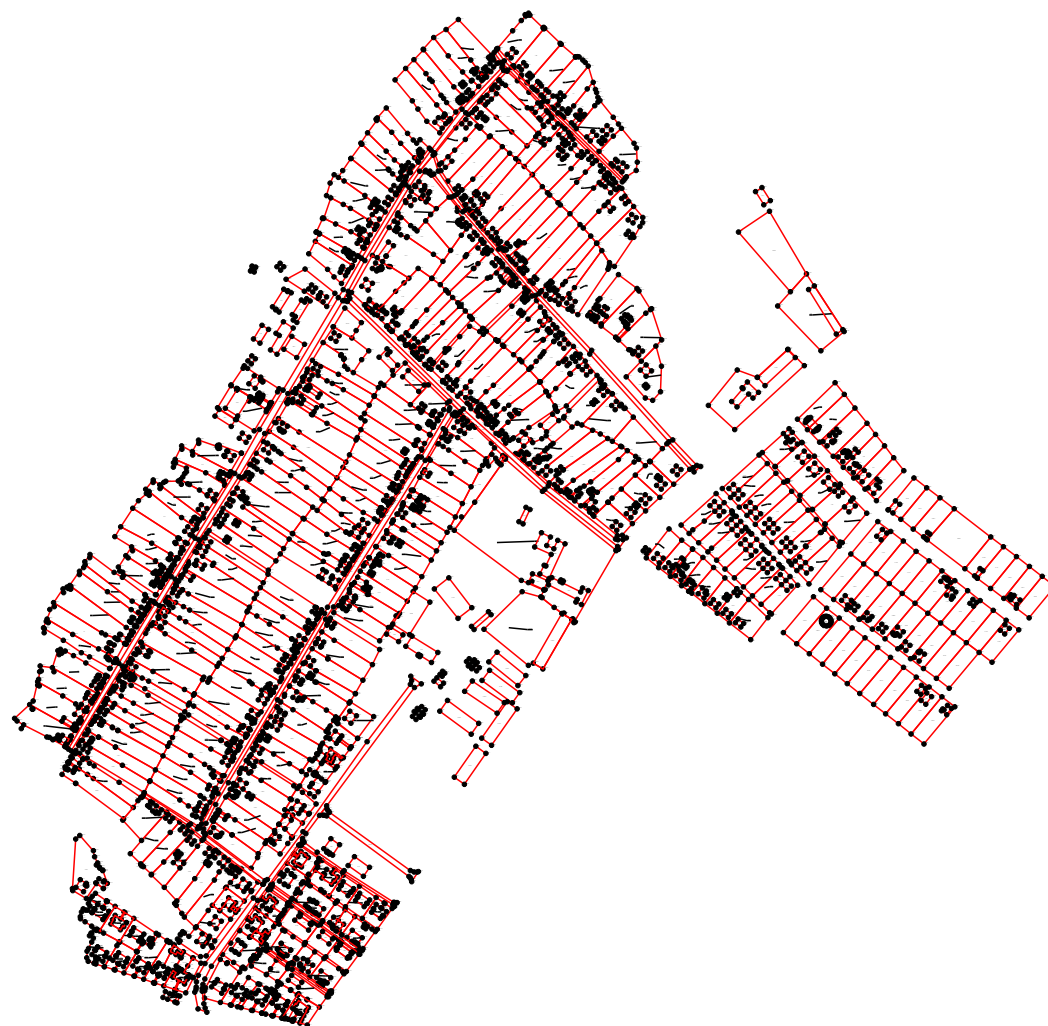

Масштаб 1:12 000